


Toiture LA MAISON DU BOURG Lille - Dunkerque

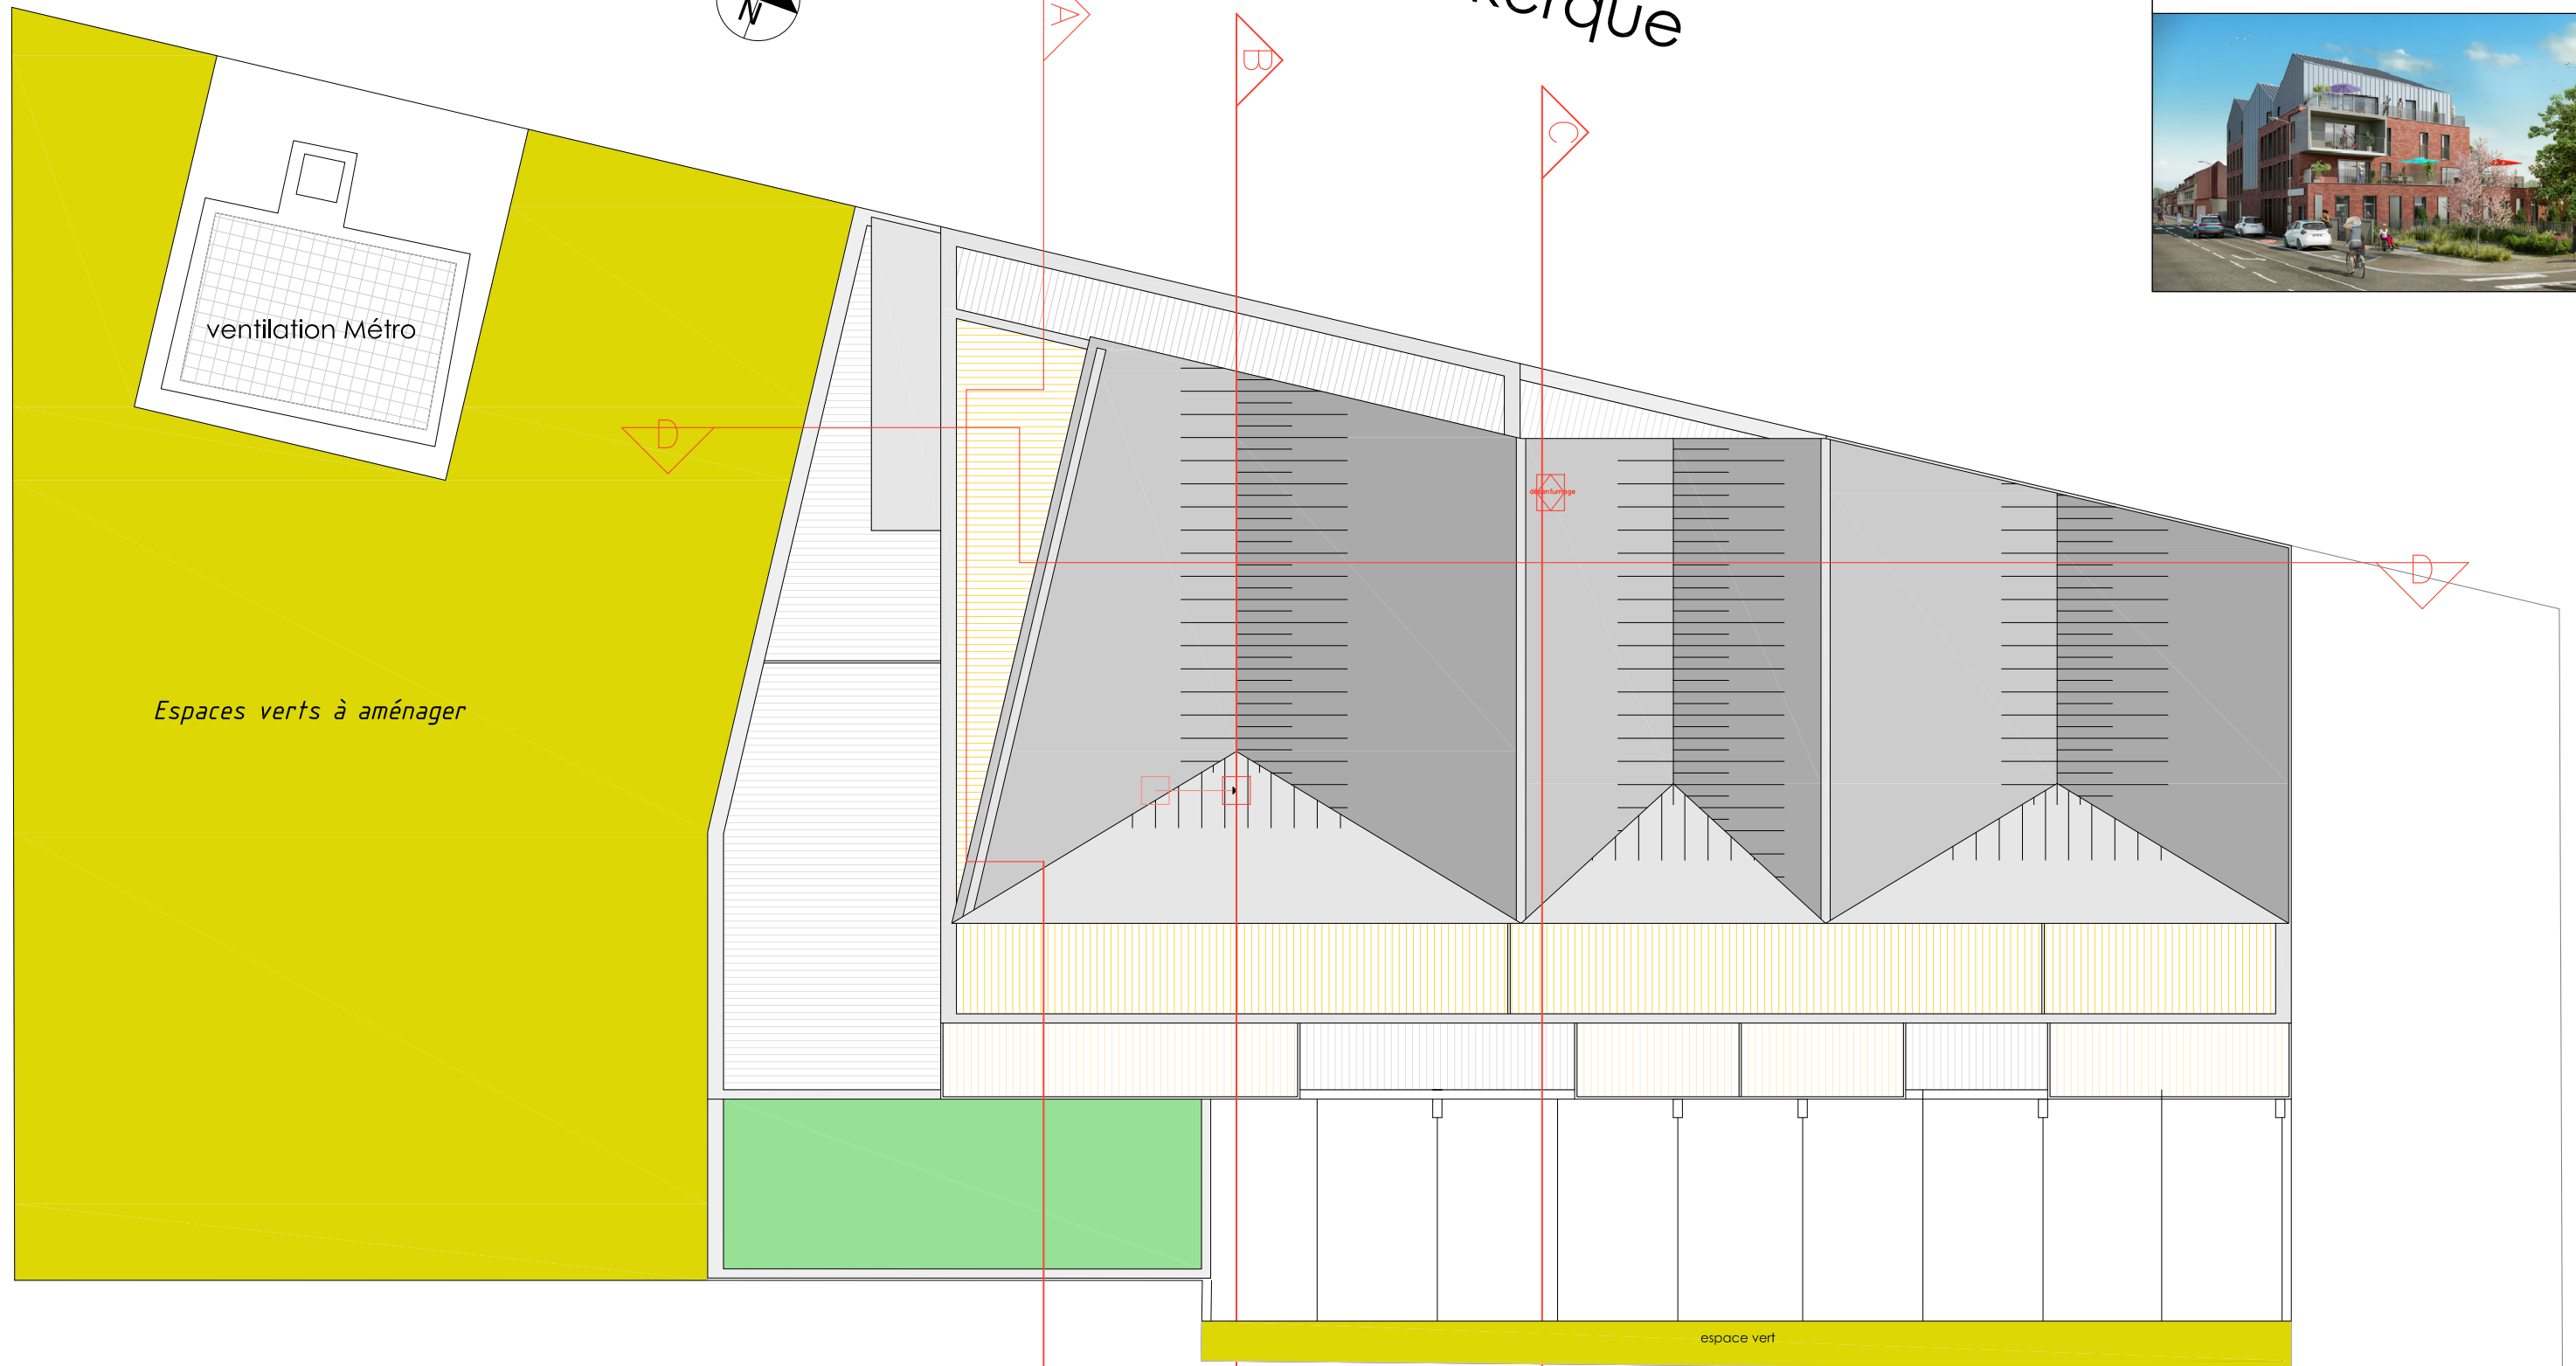

Ce plan pourra subir des modifications dues aux impératifs techniques, réglementaires, ou architecturaux.
 Les surfaces et les côtes indiquées sont susceptibles de variations dans la limite de 5%.
 Les pointillés indiquent les localisations préférentielles des appareils ou mobiliers qui ne seront pas fournis.

SARL D'ARCHITECTURE MATHIEU STEKELOROM
 2, façade de l'esplanade - 59800 LILLE
 mathieu.stekelorum@gmail.com - 06 14 93 01 23
 SARL BERTRAND GOZE ARCHITECTE
 115, rue de Cantelieu - 59000 LILLE
 bertrand.goze@gmail.com - 06 23 08 66 65

PLAN DE MASSE

15-12-2021

indice D