


LA MAISON DU BOURG

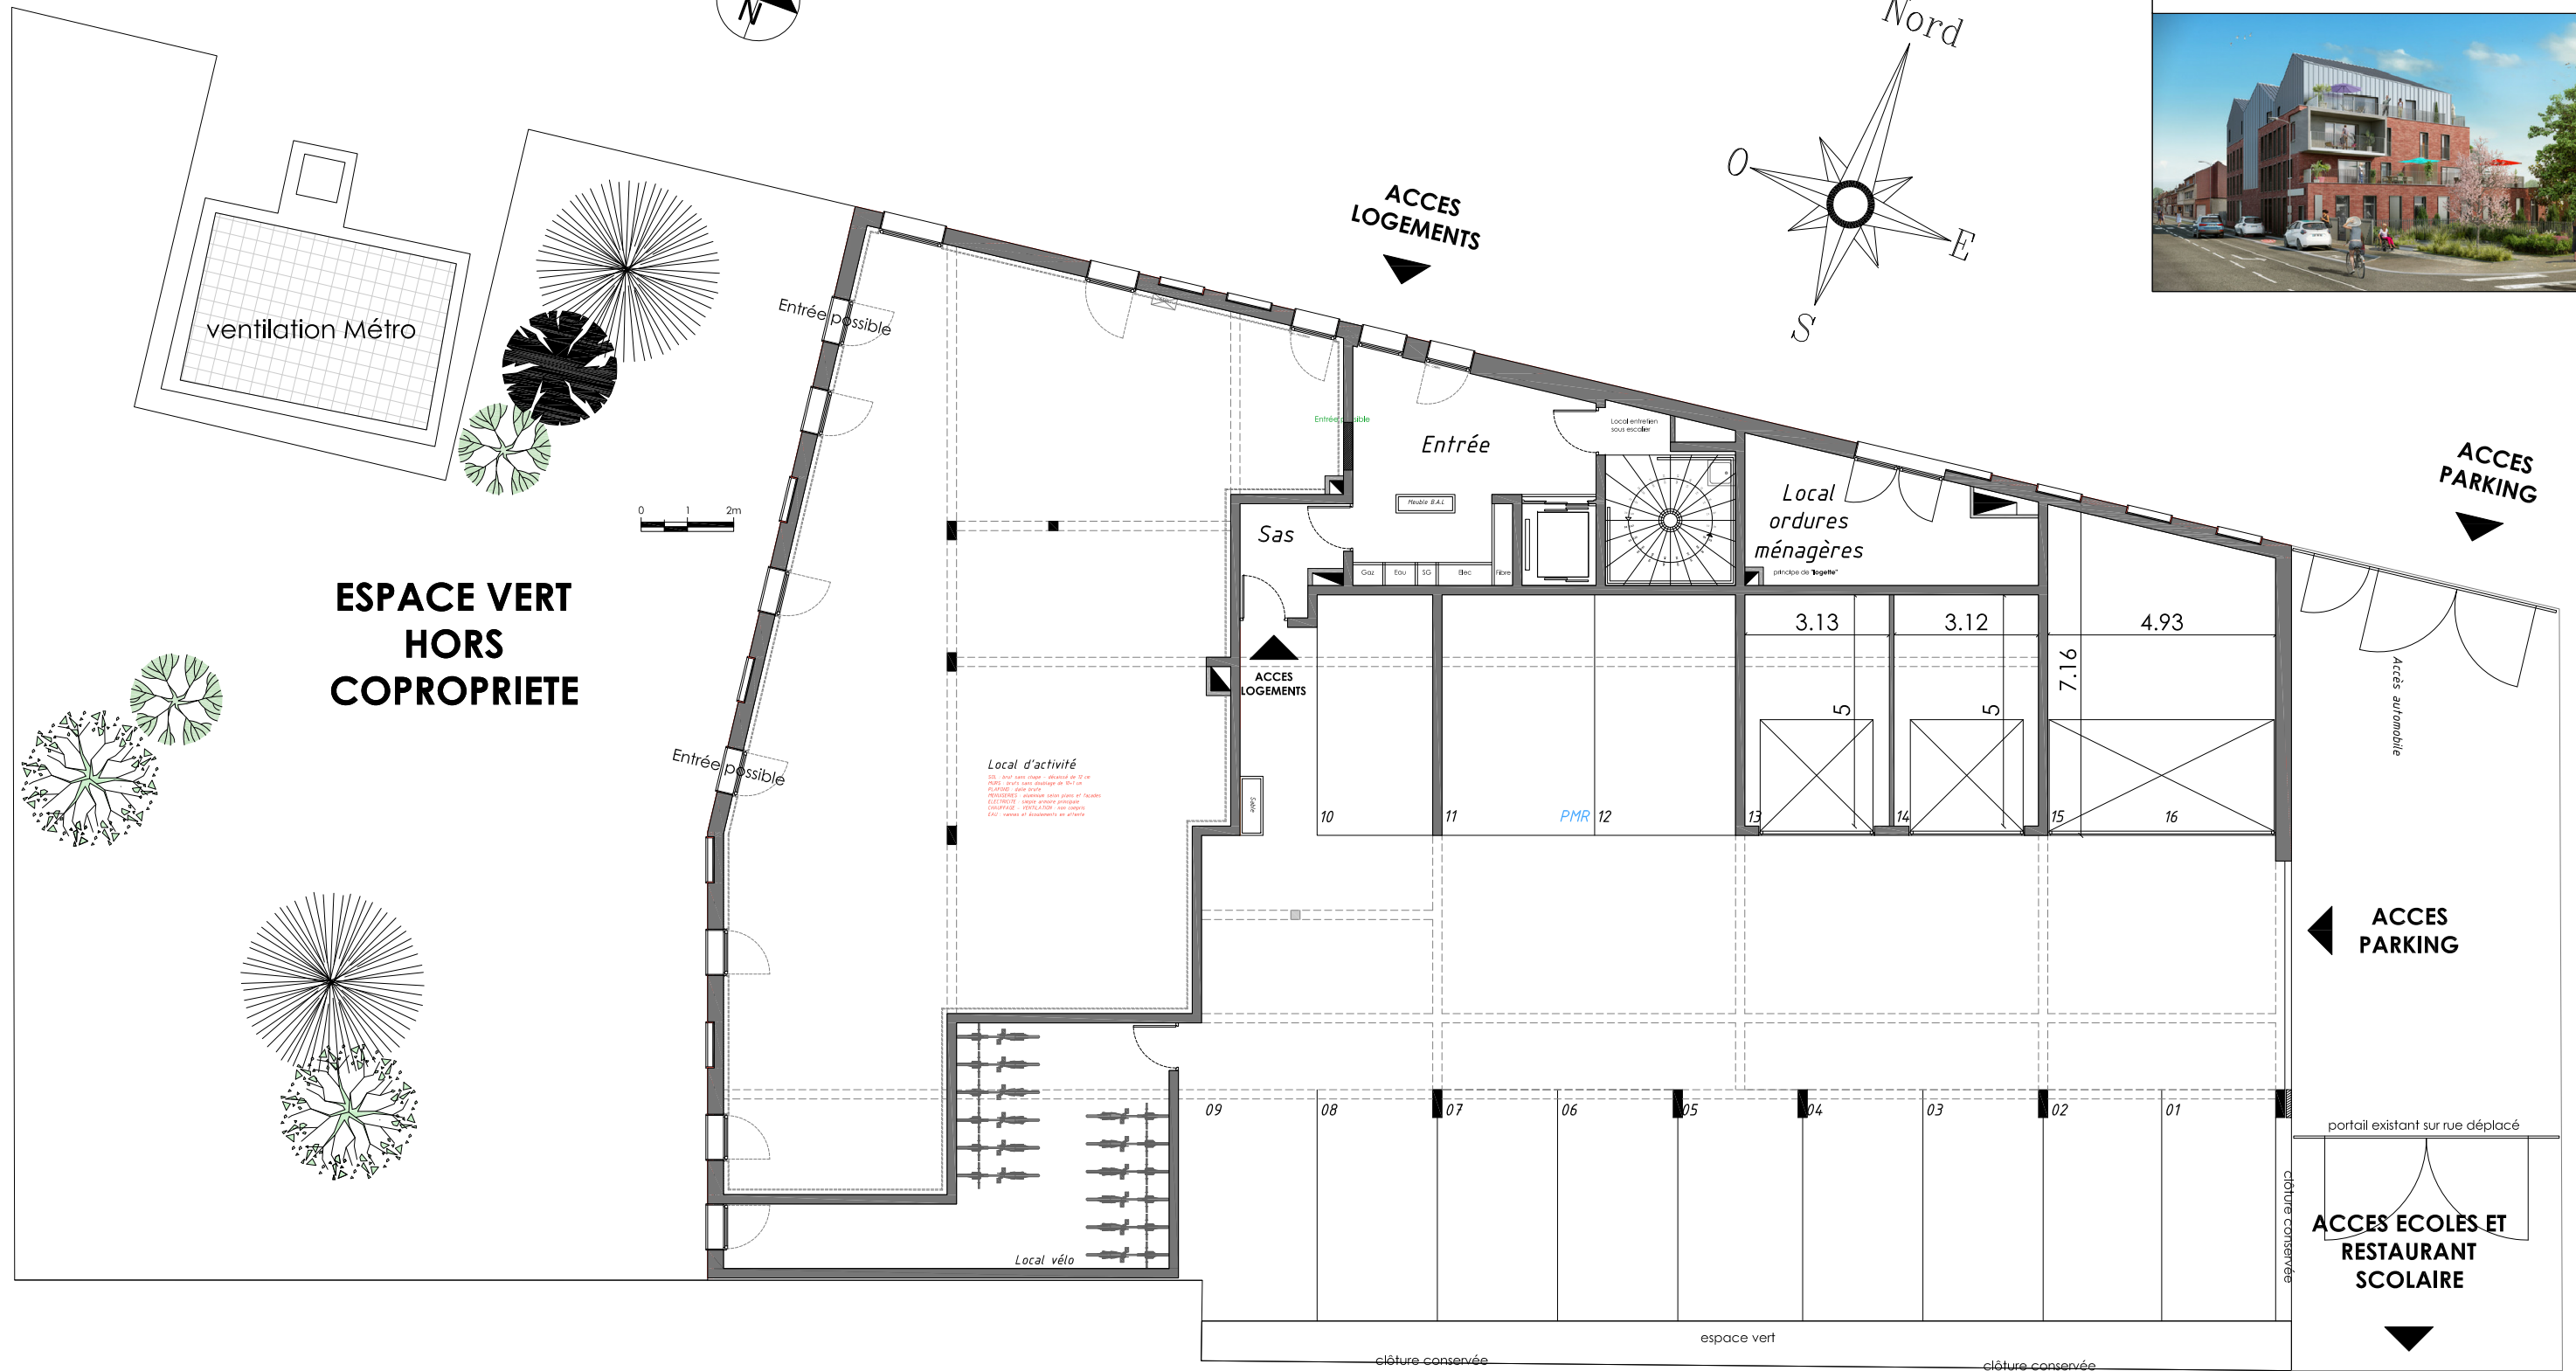

R+0

Ce plan pourra subir des modifications dues aux impératifs techniques, réglementaires, ou architecturaux. Les surfaces et les côtes indiquées sont susceptibles de variations dans la limite de 5%. Les pointillés indiquent les localisations préférentielles des appareils ou mobiliers qui ne seront pas fournis.



SARL D'ARCHITECTURE MATHIEU STEKELOROM
2, façade de l'esplanade - 59800 LILLE
mathieu.stekelorum@gmail.com - 06 14 93 01 23
SARL BERTRAND GOZE ARCHITECTE
115, rue de Cantelieu - 59000 LILLE
bertrand.goze@gmail.com - 06 23 08 66 65

PLAN DE PARKING

15-12-2021

indice D